



Lageplan

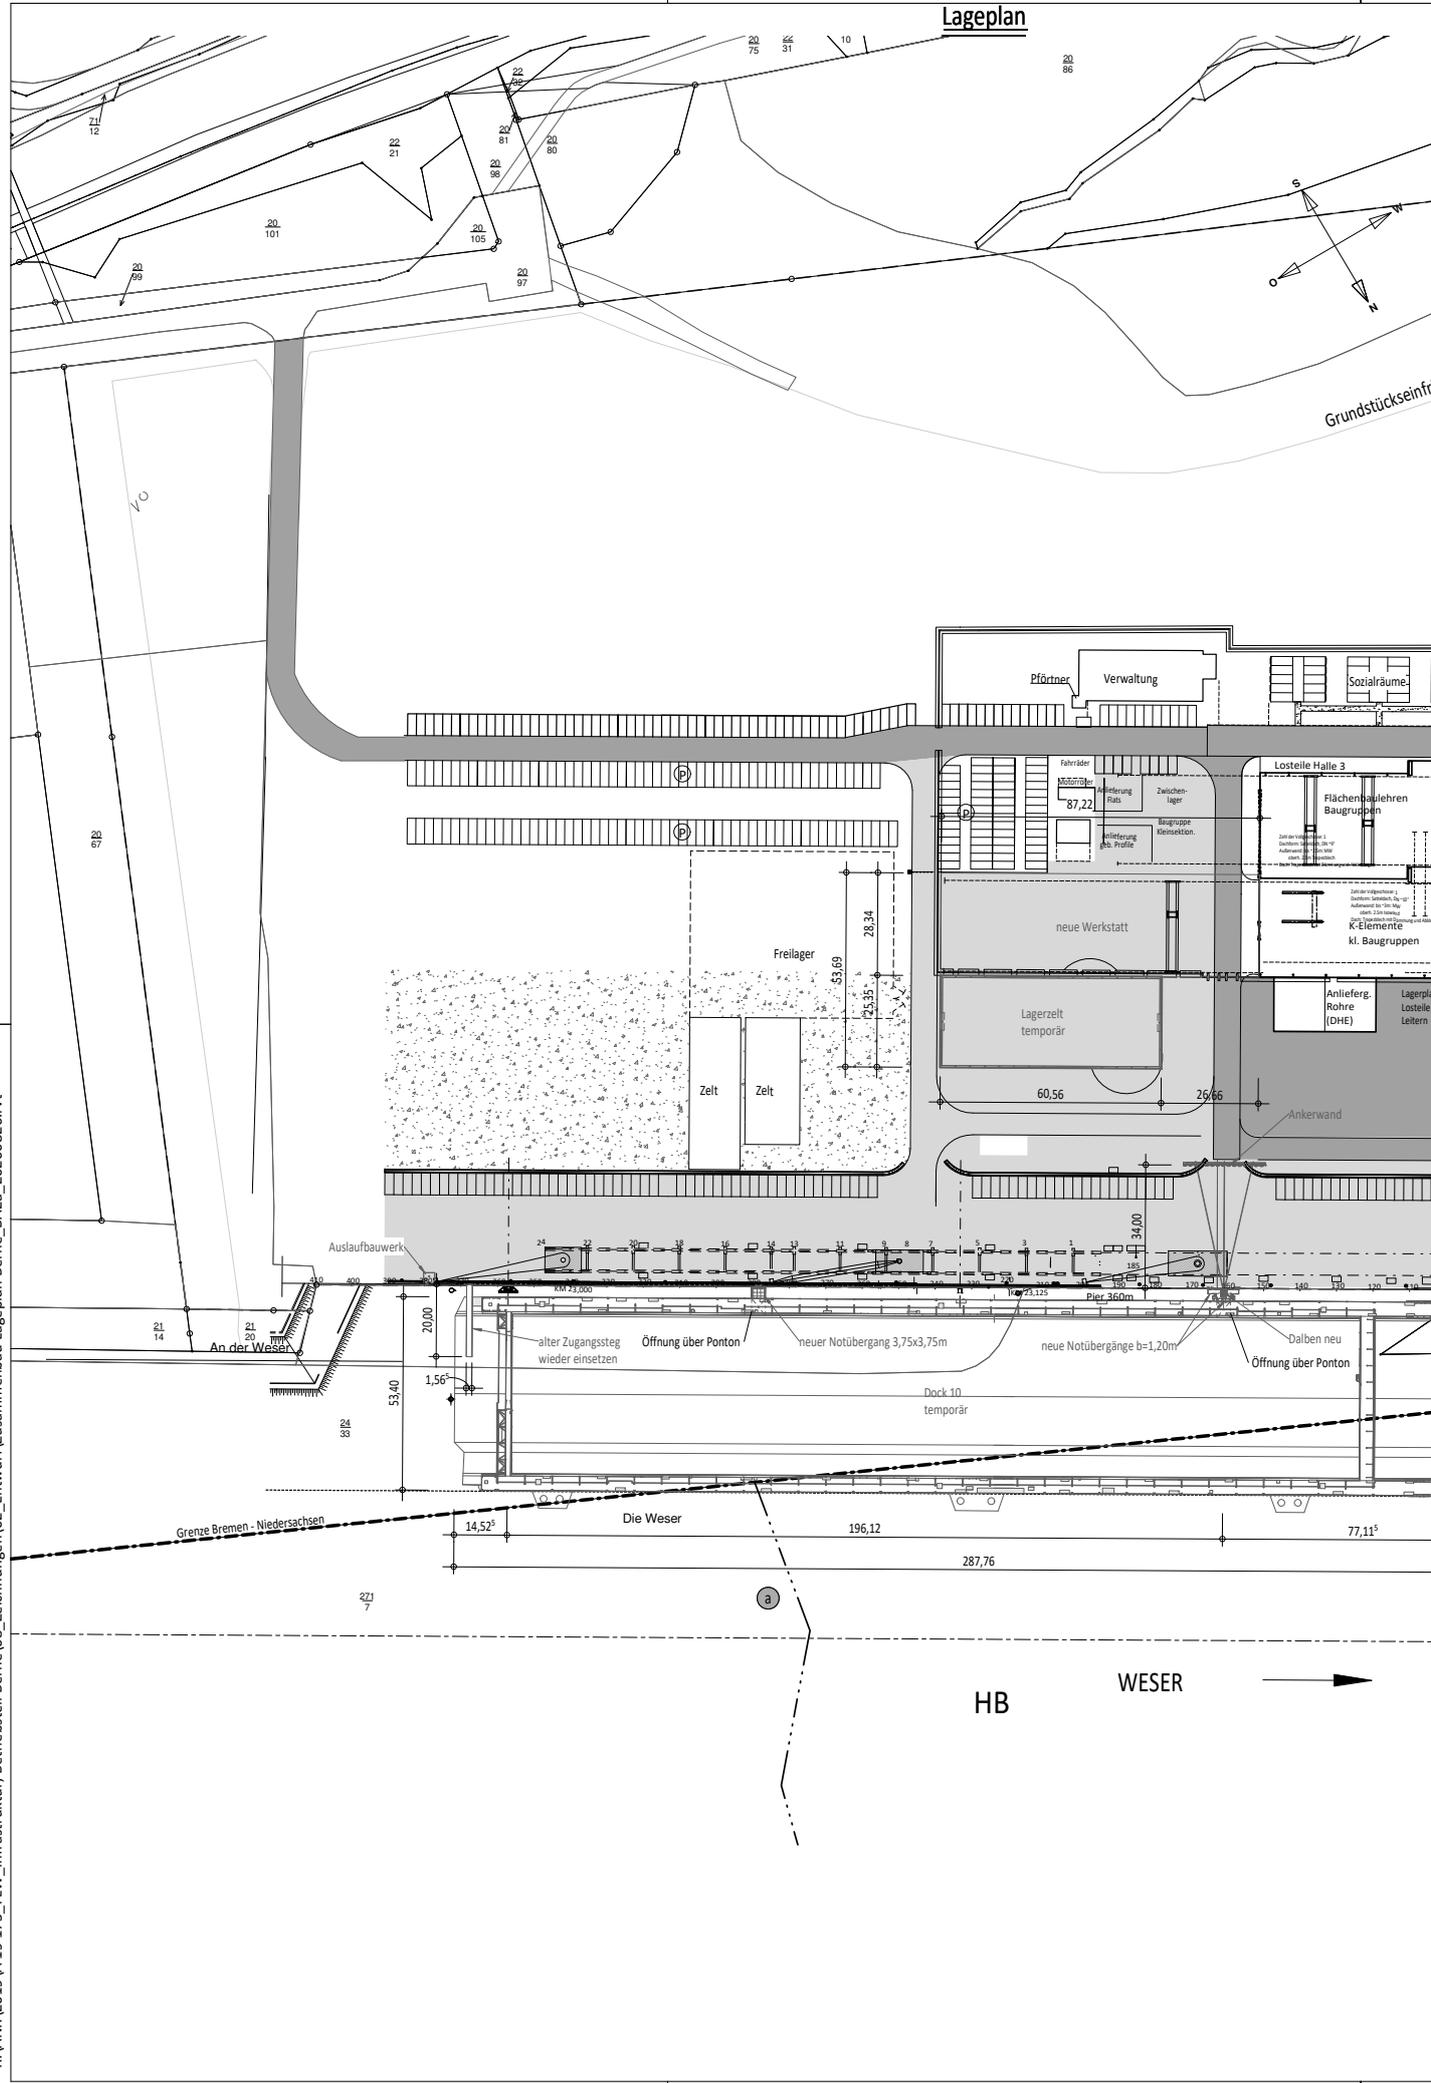

R:\ANR\2019\A 19 175\_Flw\_Infrastruktur\_Betriebsteil Berne\08\_Zeichnungen\02\_Entwurf\Zusammenbau Lageplan\_Berne\_BA2a\_20200826.rvt

HB WESER →

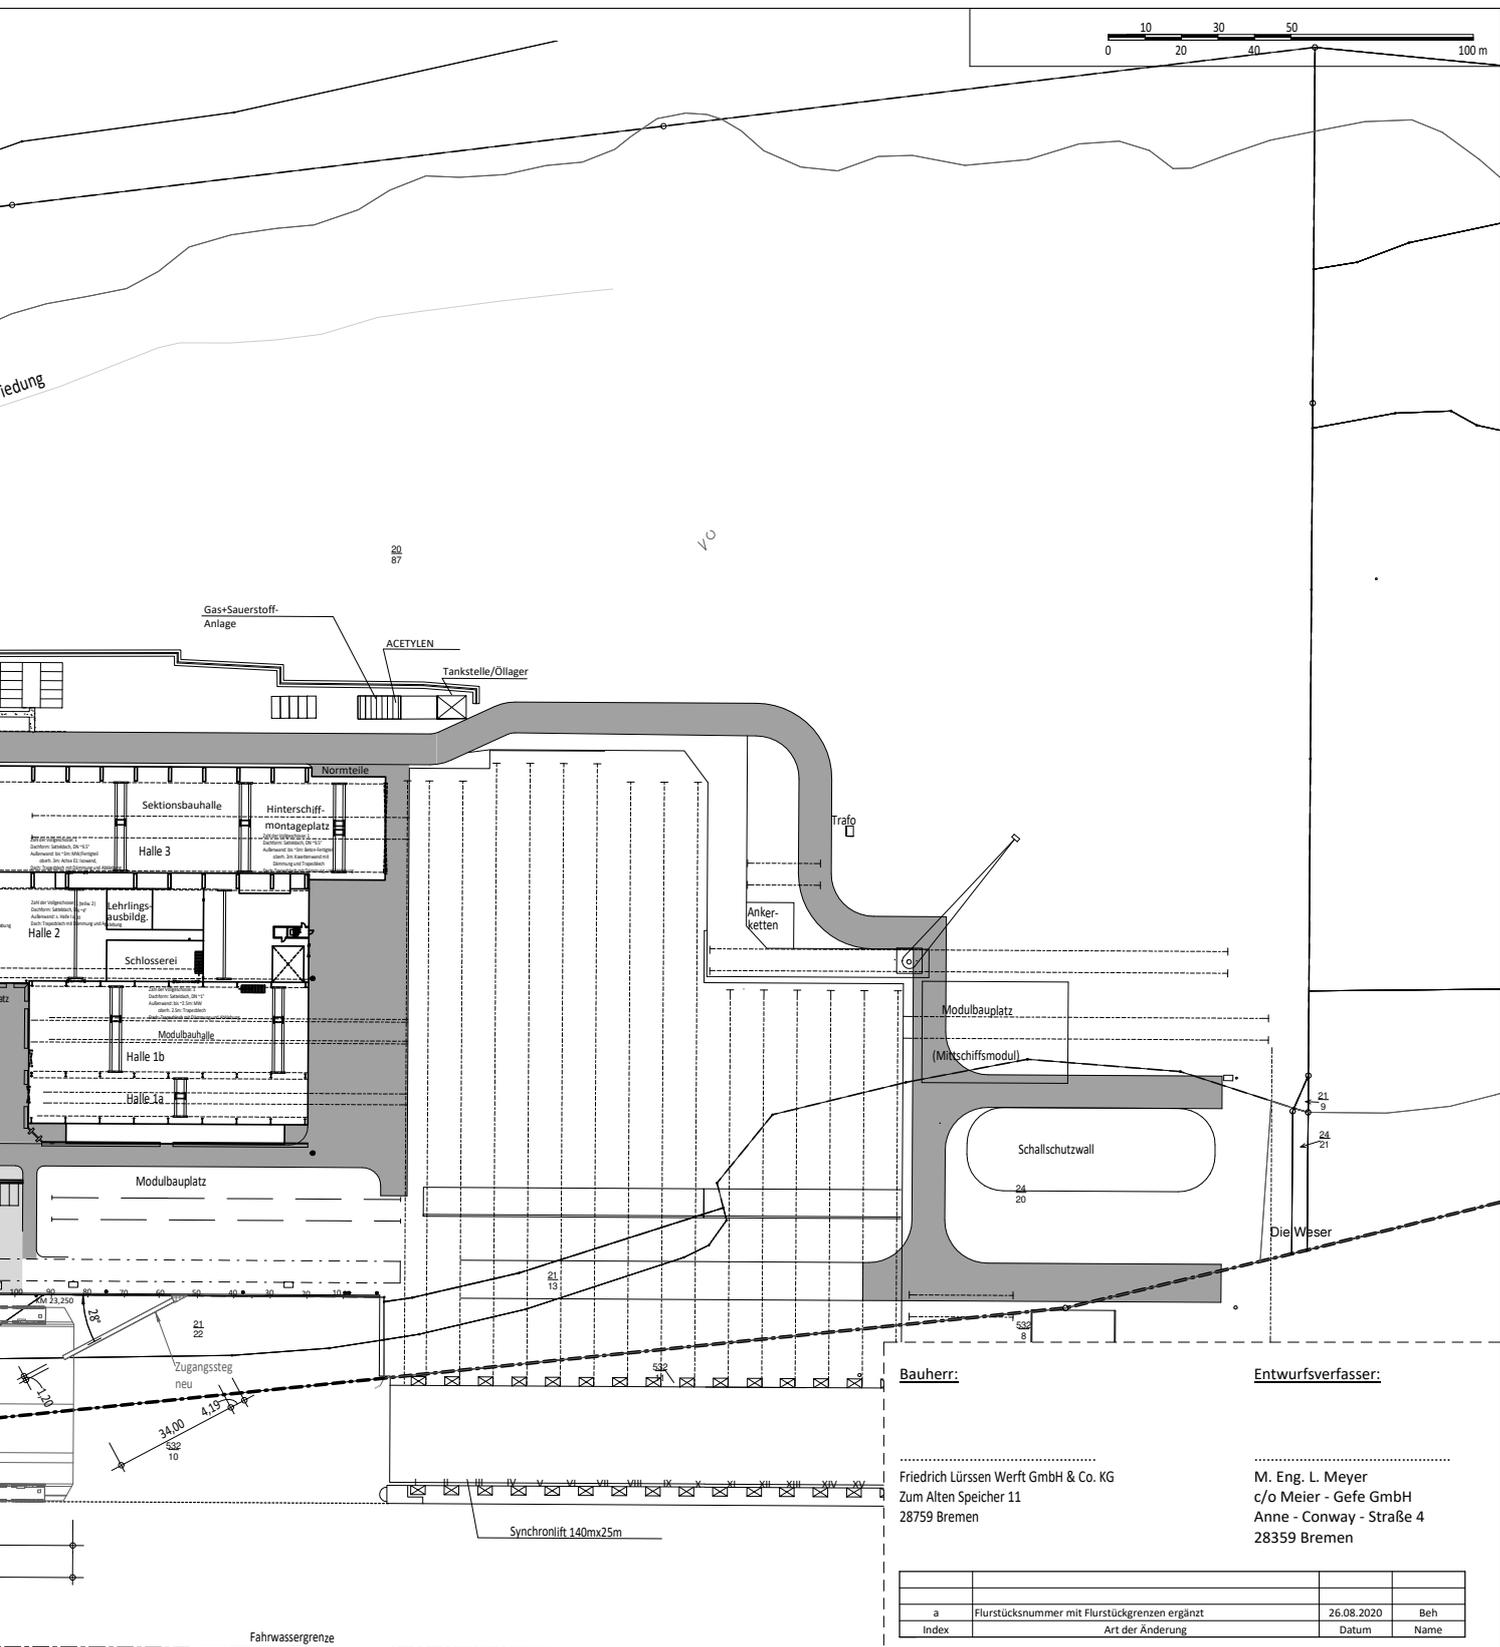

Bauherr:

Entwurfsverfasser:

Friedrich Lürssen Werft GmbH & Co. KG  
Zum Alten Speicher 11  
28759 Bremen

M. Eng. L. Meyer  
c/o Meier - Gefé GmbH  
Anne - Conway - Straße 4  
28359 Bremen

a	Flurstücksnummer mit Flurstücksgrenzen ergänzt	26.08.2020	Beh
Index	Art der Änderung	Datum	Name

**Bauantrag**

**MEIER-GEFE**  
Engineering & Consulting GmbH

28359 Bremen  
Anne-Conway-Str. 4  
Tel: +49 (0)421-27 65 68-0  
Fax: +49 (0)421-27 65 68-10  
mail@ib-meier-gefede  
www.ib-meier-gefede

**Opera in Berne**

Bauherr:			
Auftrags-Nr.:	<b>A 19 175</b>		
Zeichnungs-Nr.:	A19175_BA2a	gezeichnet :	09.06.2020
Maßstab:	Wie angezeigt	geprüft :	
		gesehen :	

BRHV

Legende:

- Landesgrerze Bremen Niedersachsen
- Grundstückseinfriedung
- Grundstücksgrenze
- Neubau
- Abbruch