Beschilderung einer Anschlußstelle bei empfohlener Ableitung
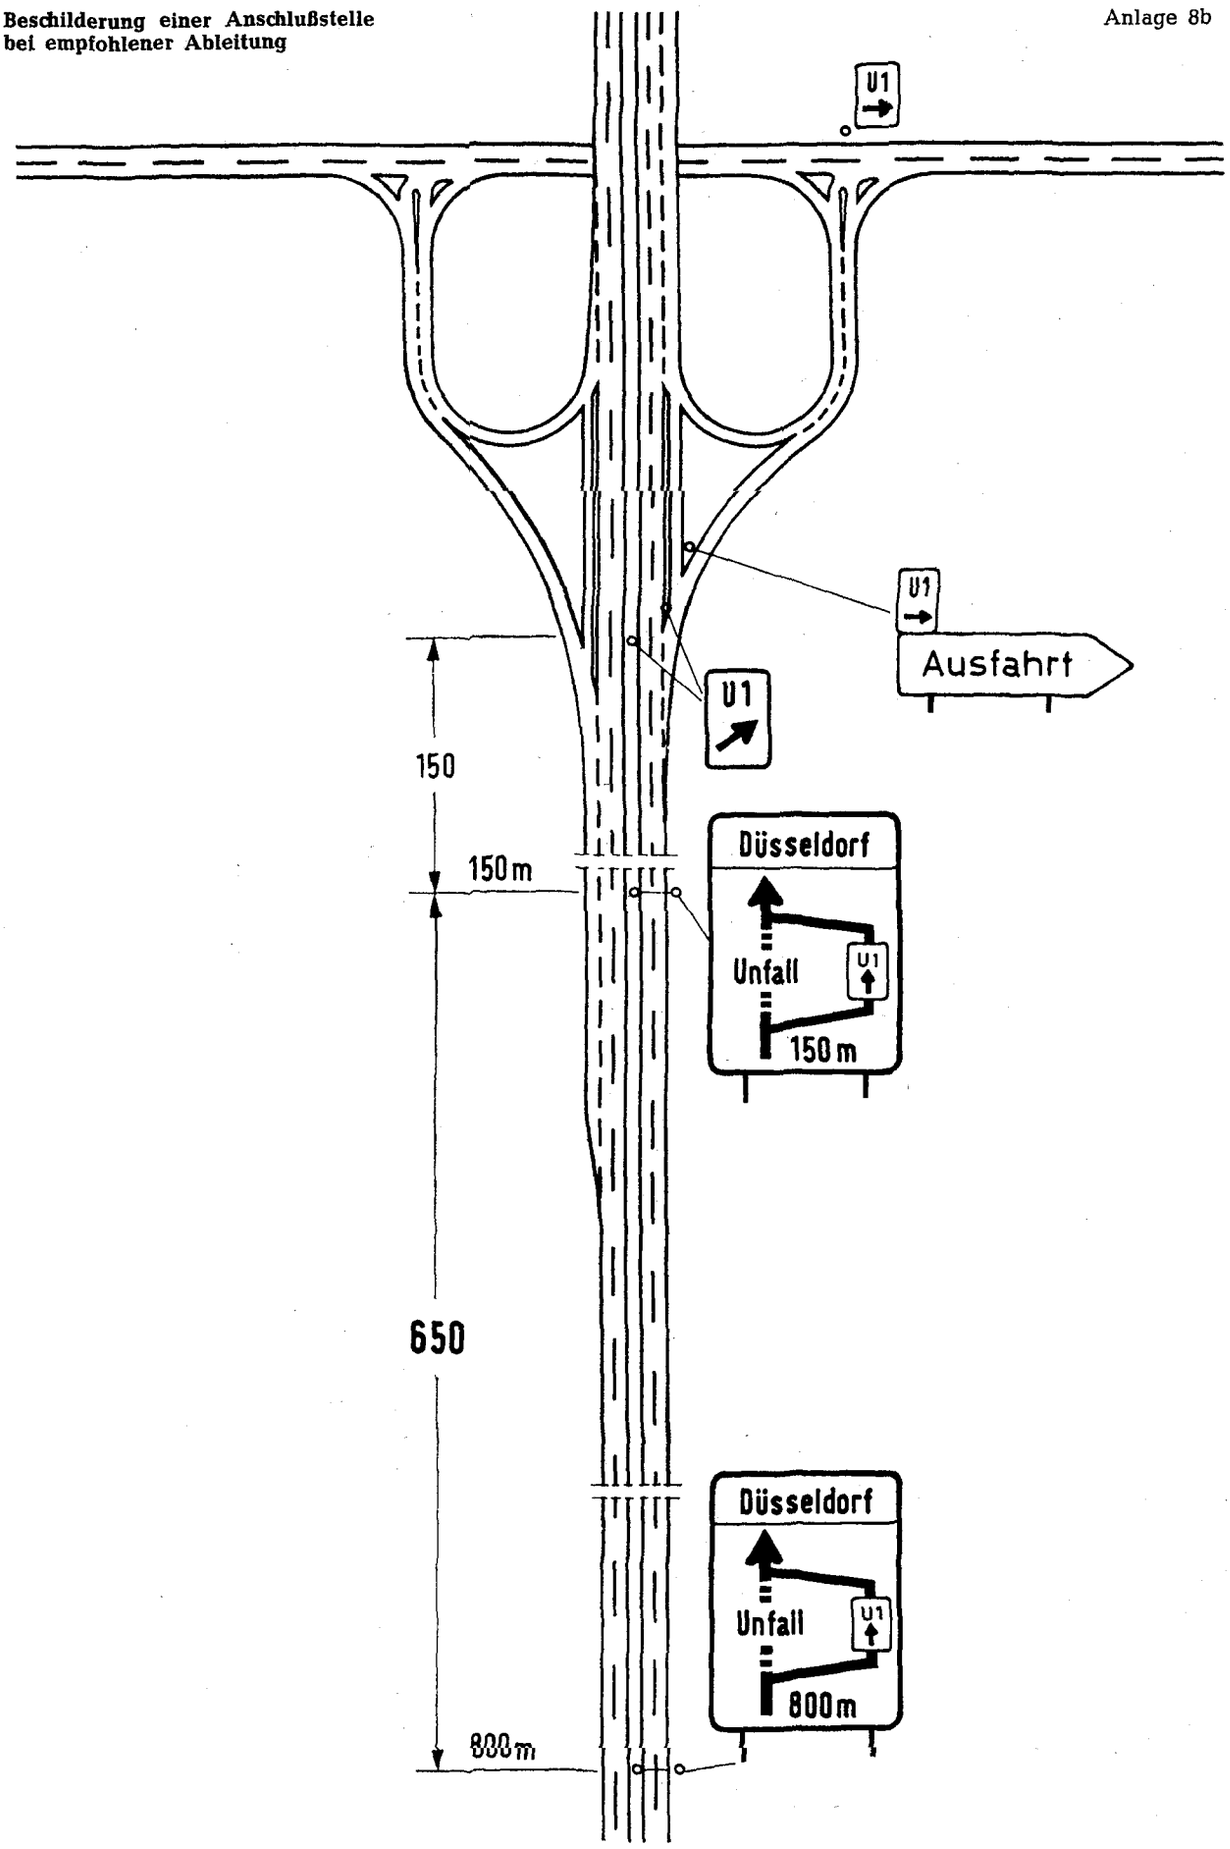
Anlage 8b